


ЗАПАД


ЮГ



ИЗТОК

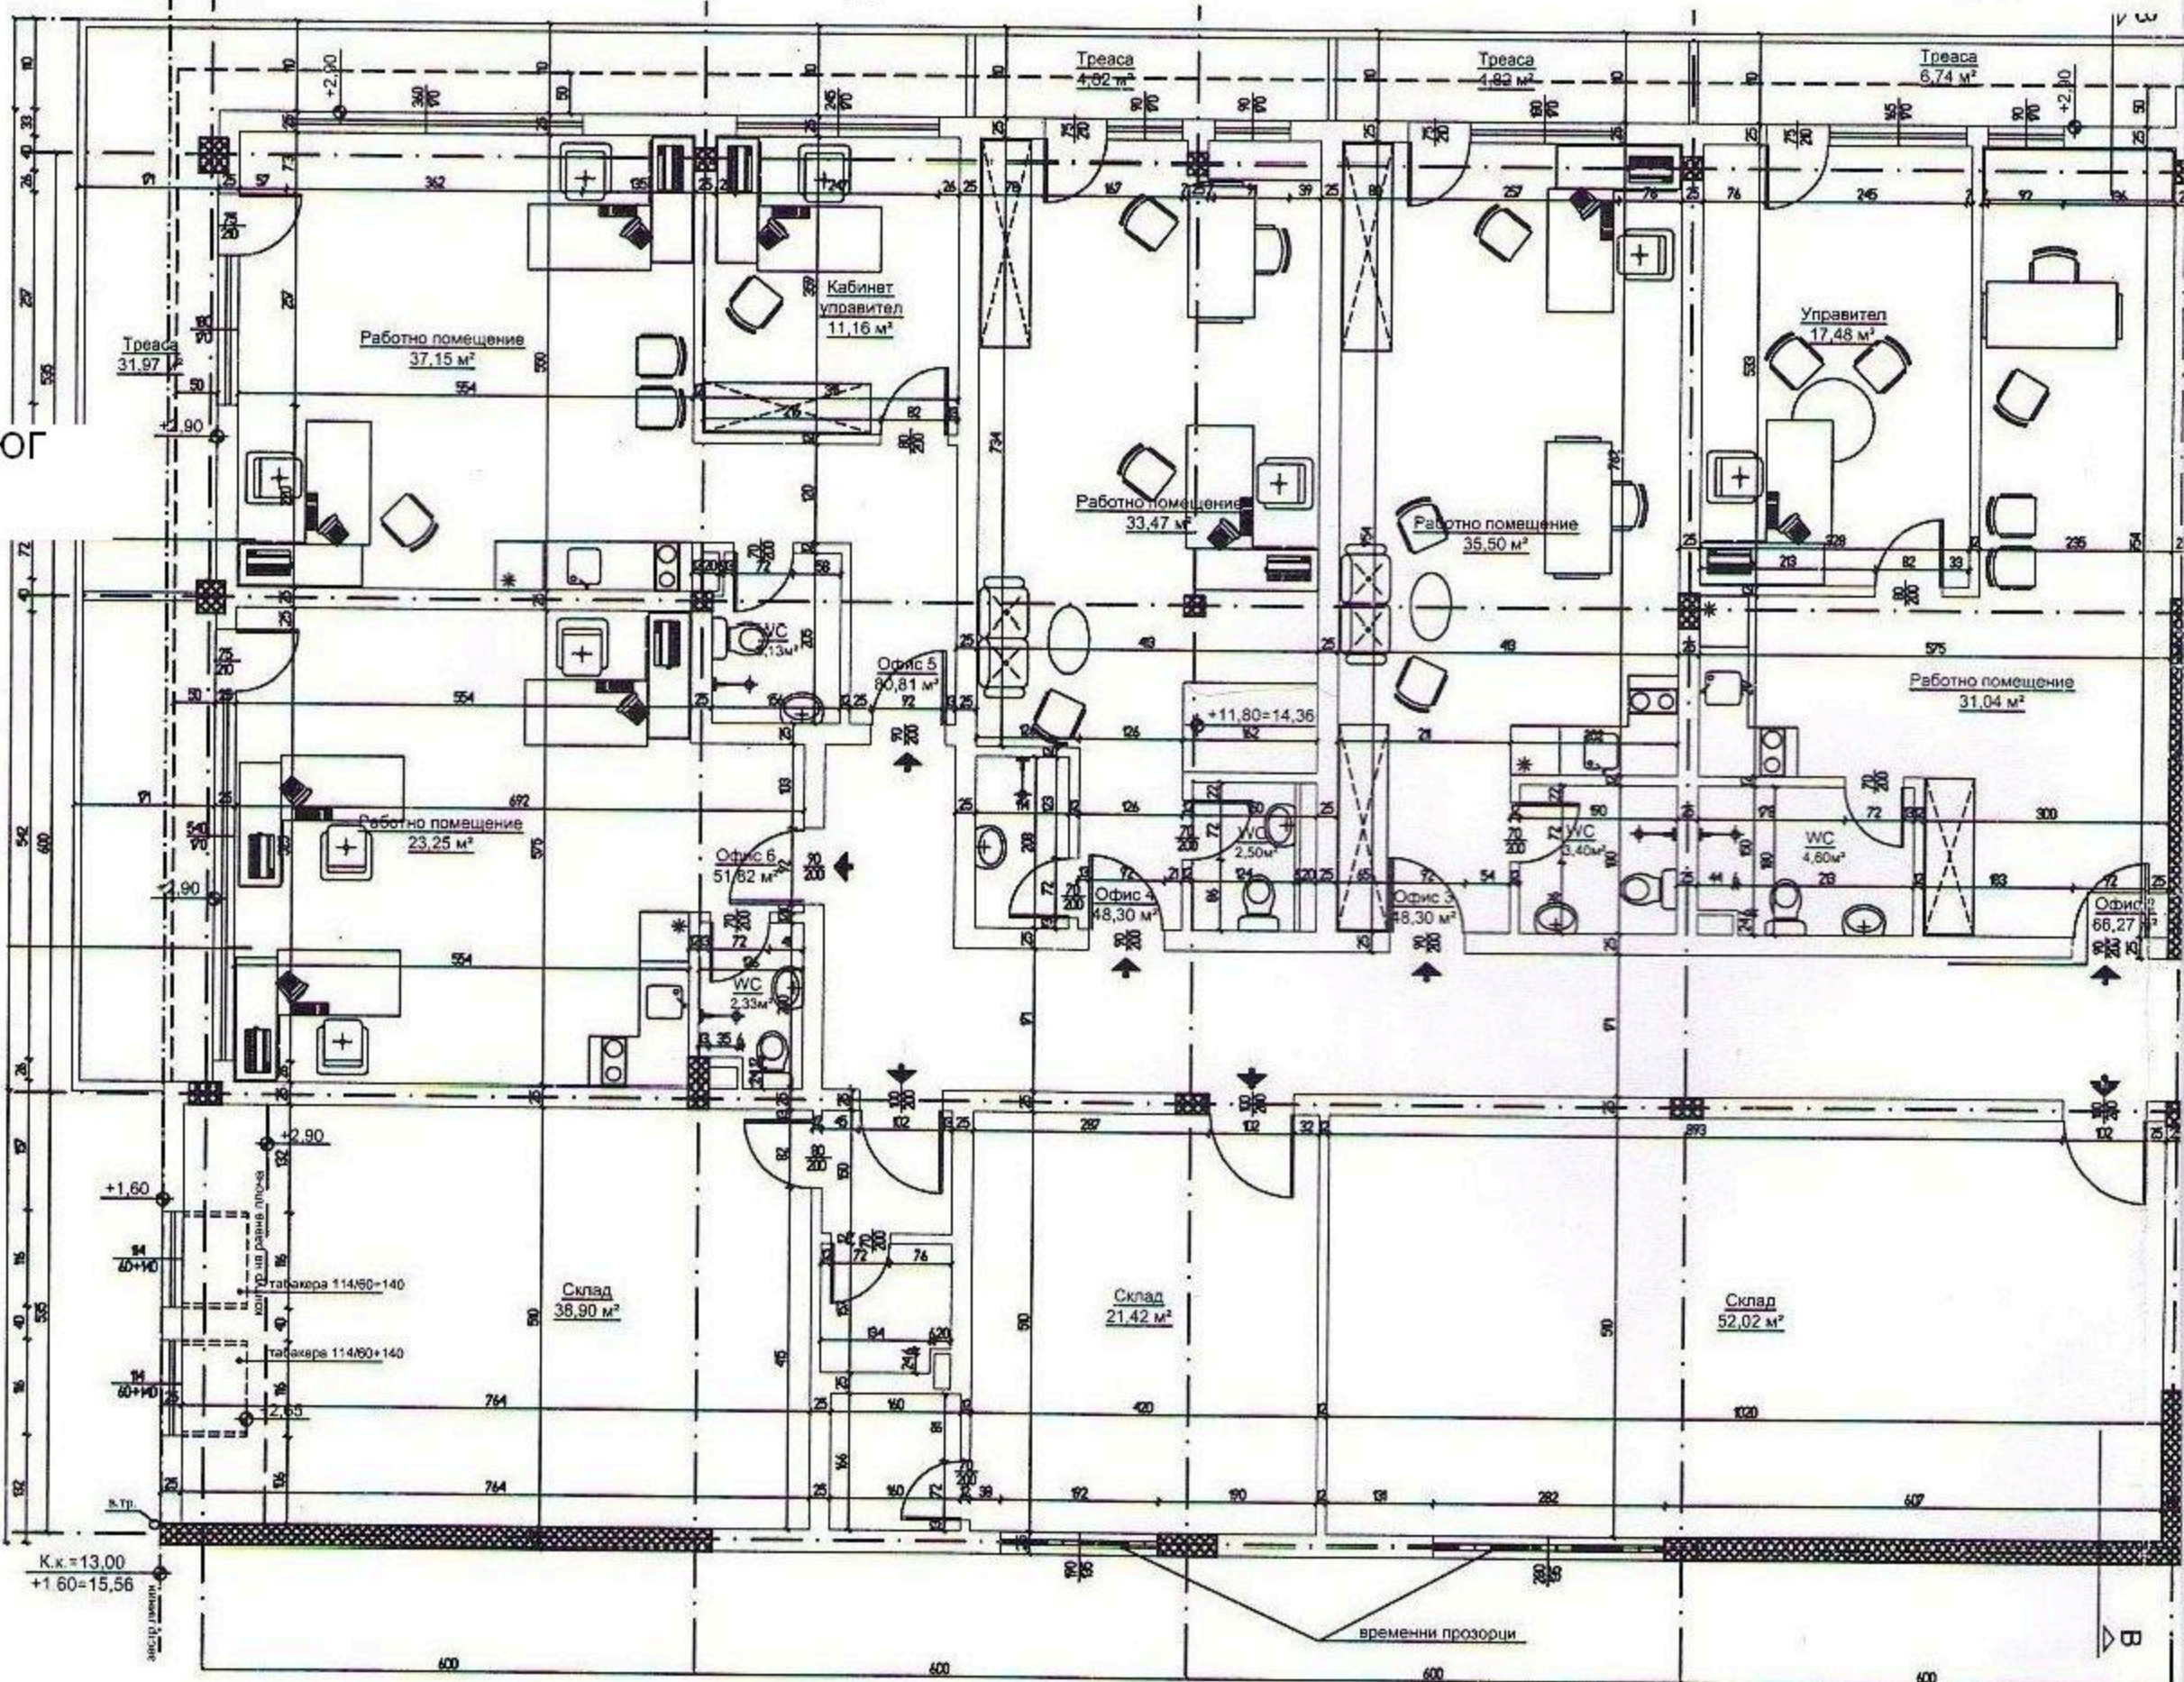

ЗАПАД

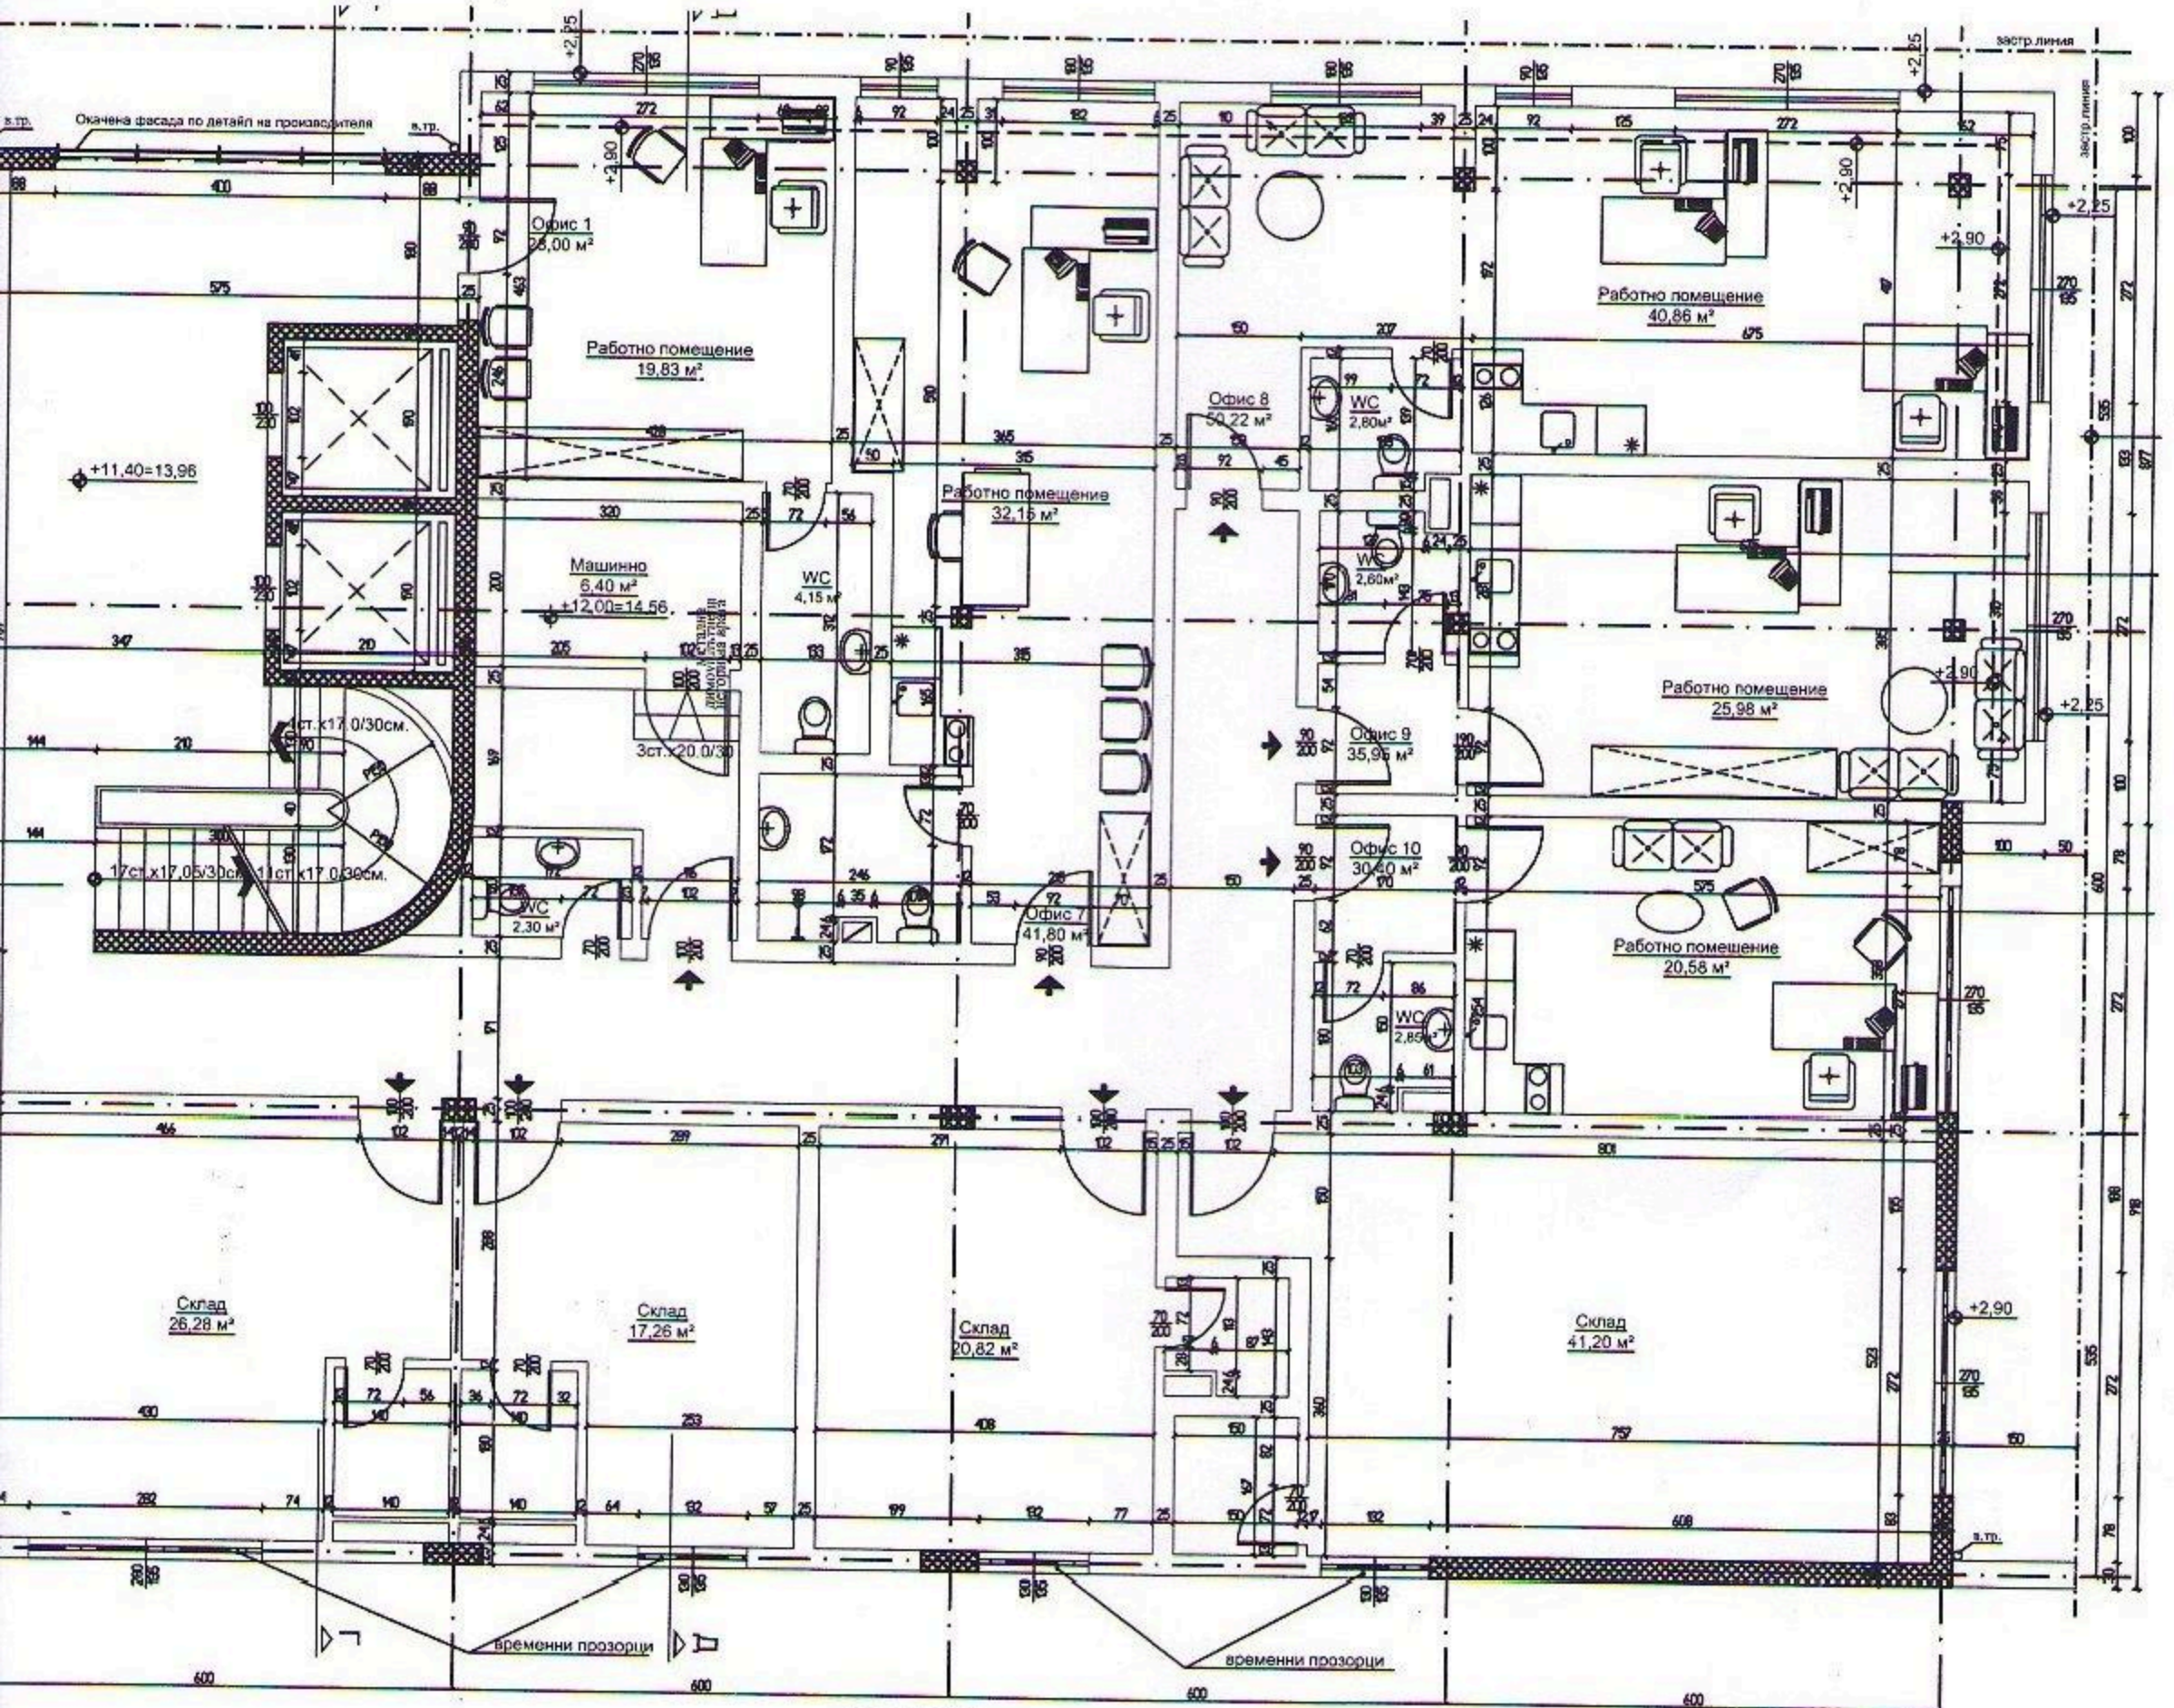

СЕВЕР

ИЗТОК




ЗАПАД

ЮГ

В.ТД.

ИЗТОК

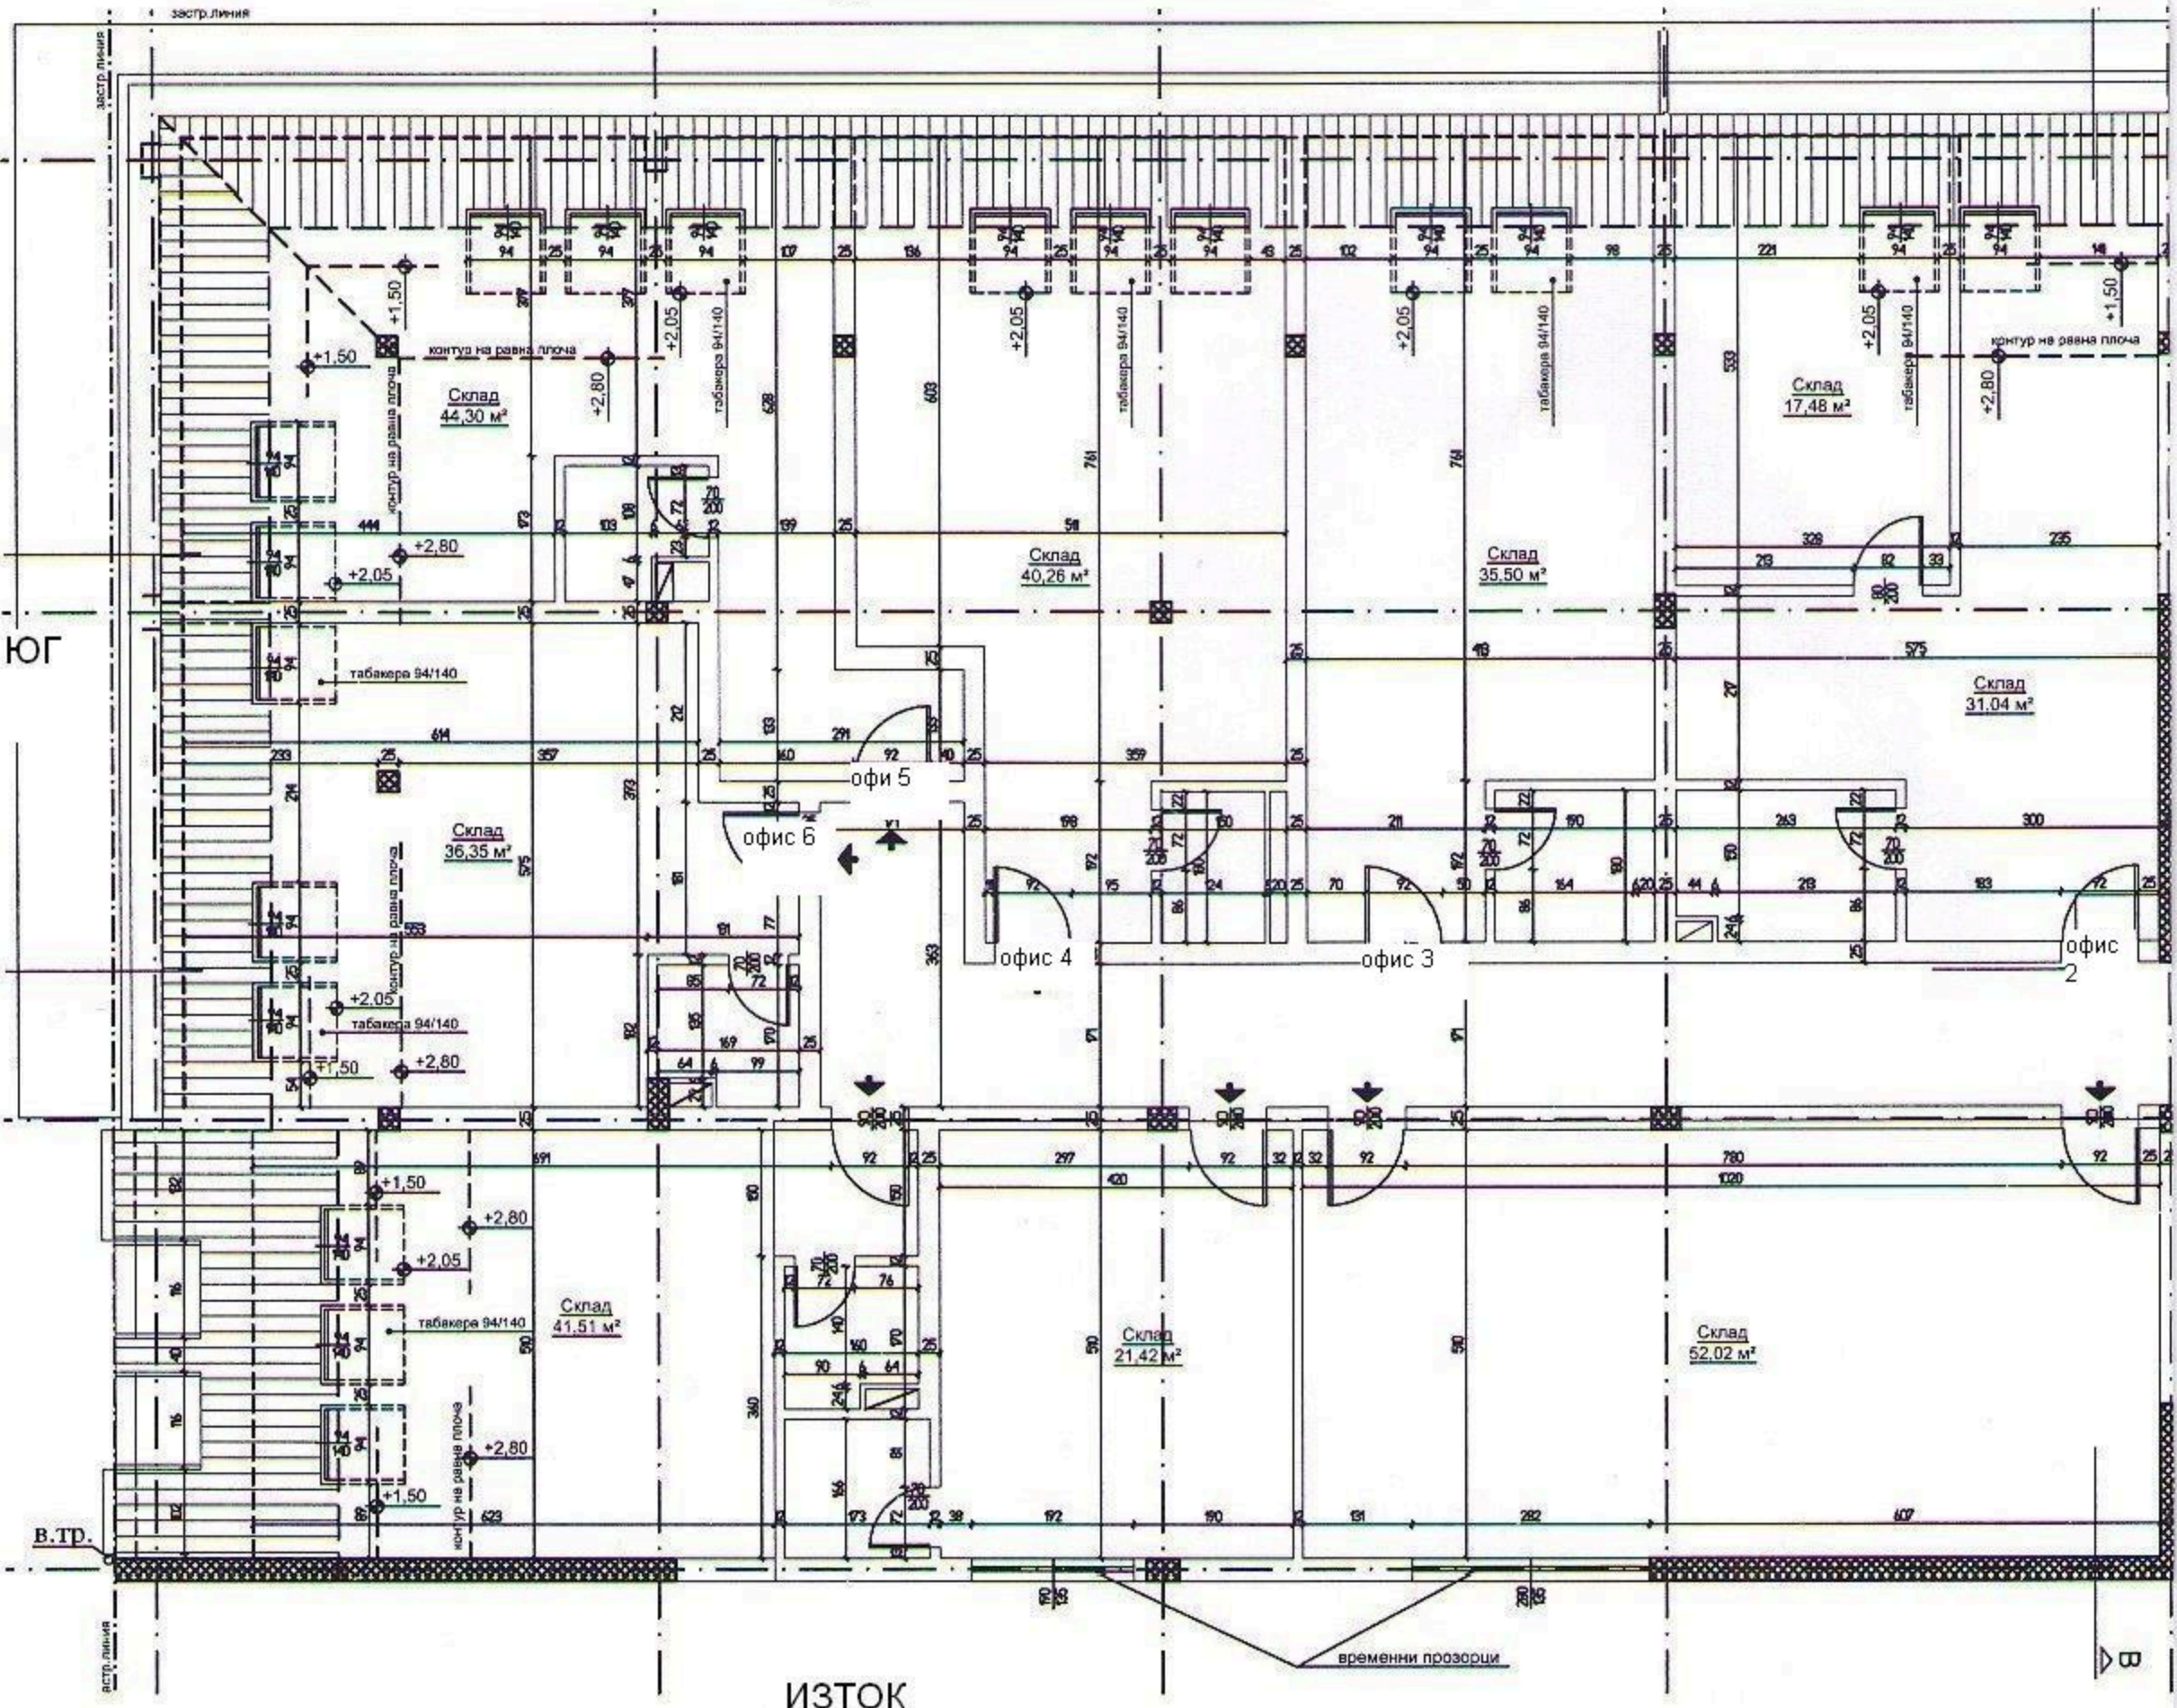




ЗАПАД

застр. линия

В.Тр.

В.Тр.

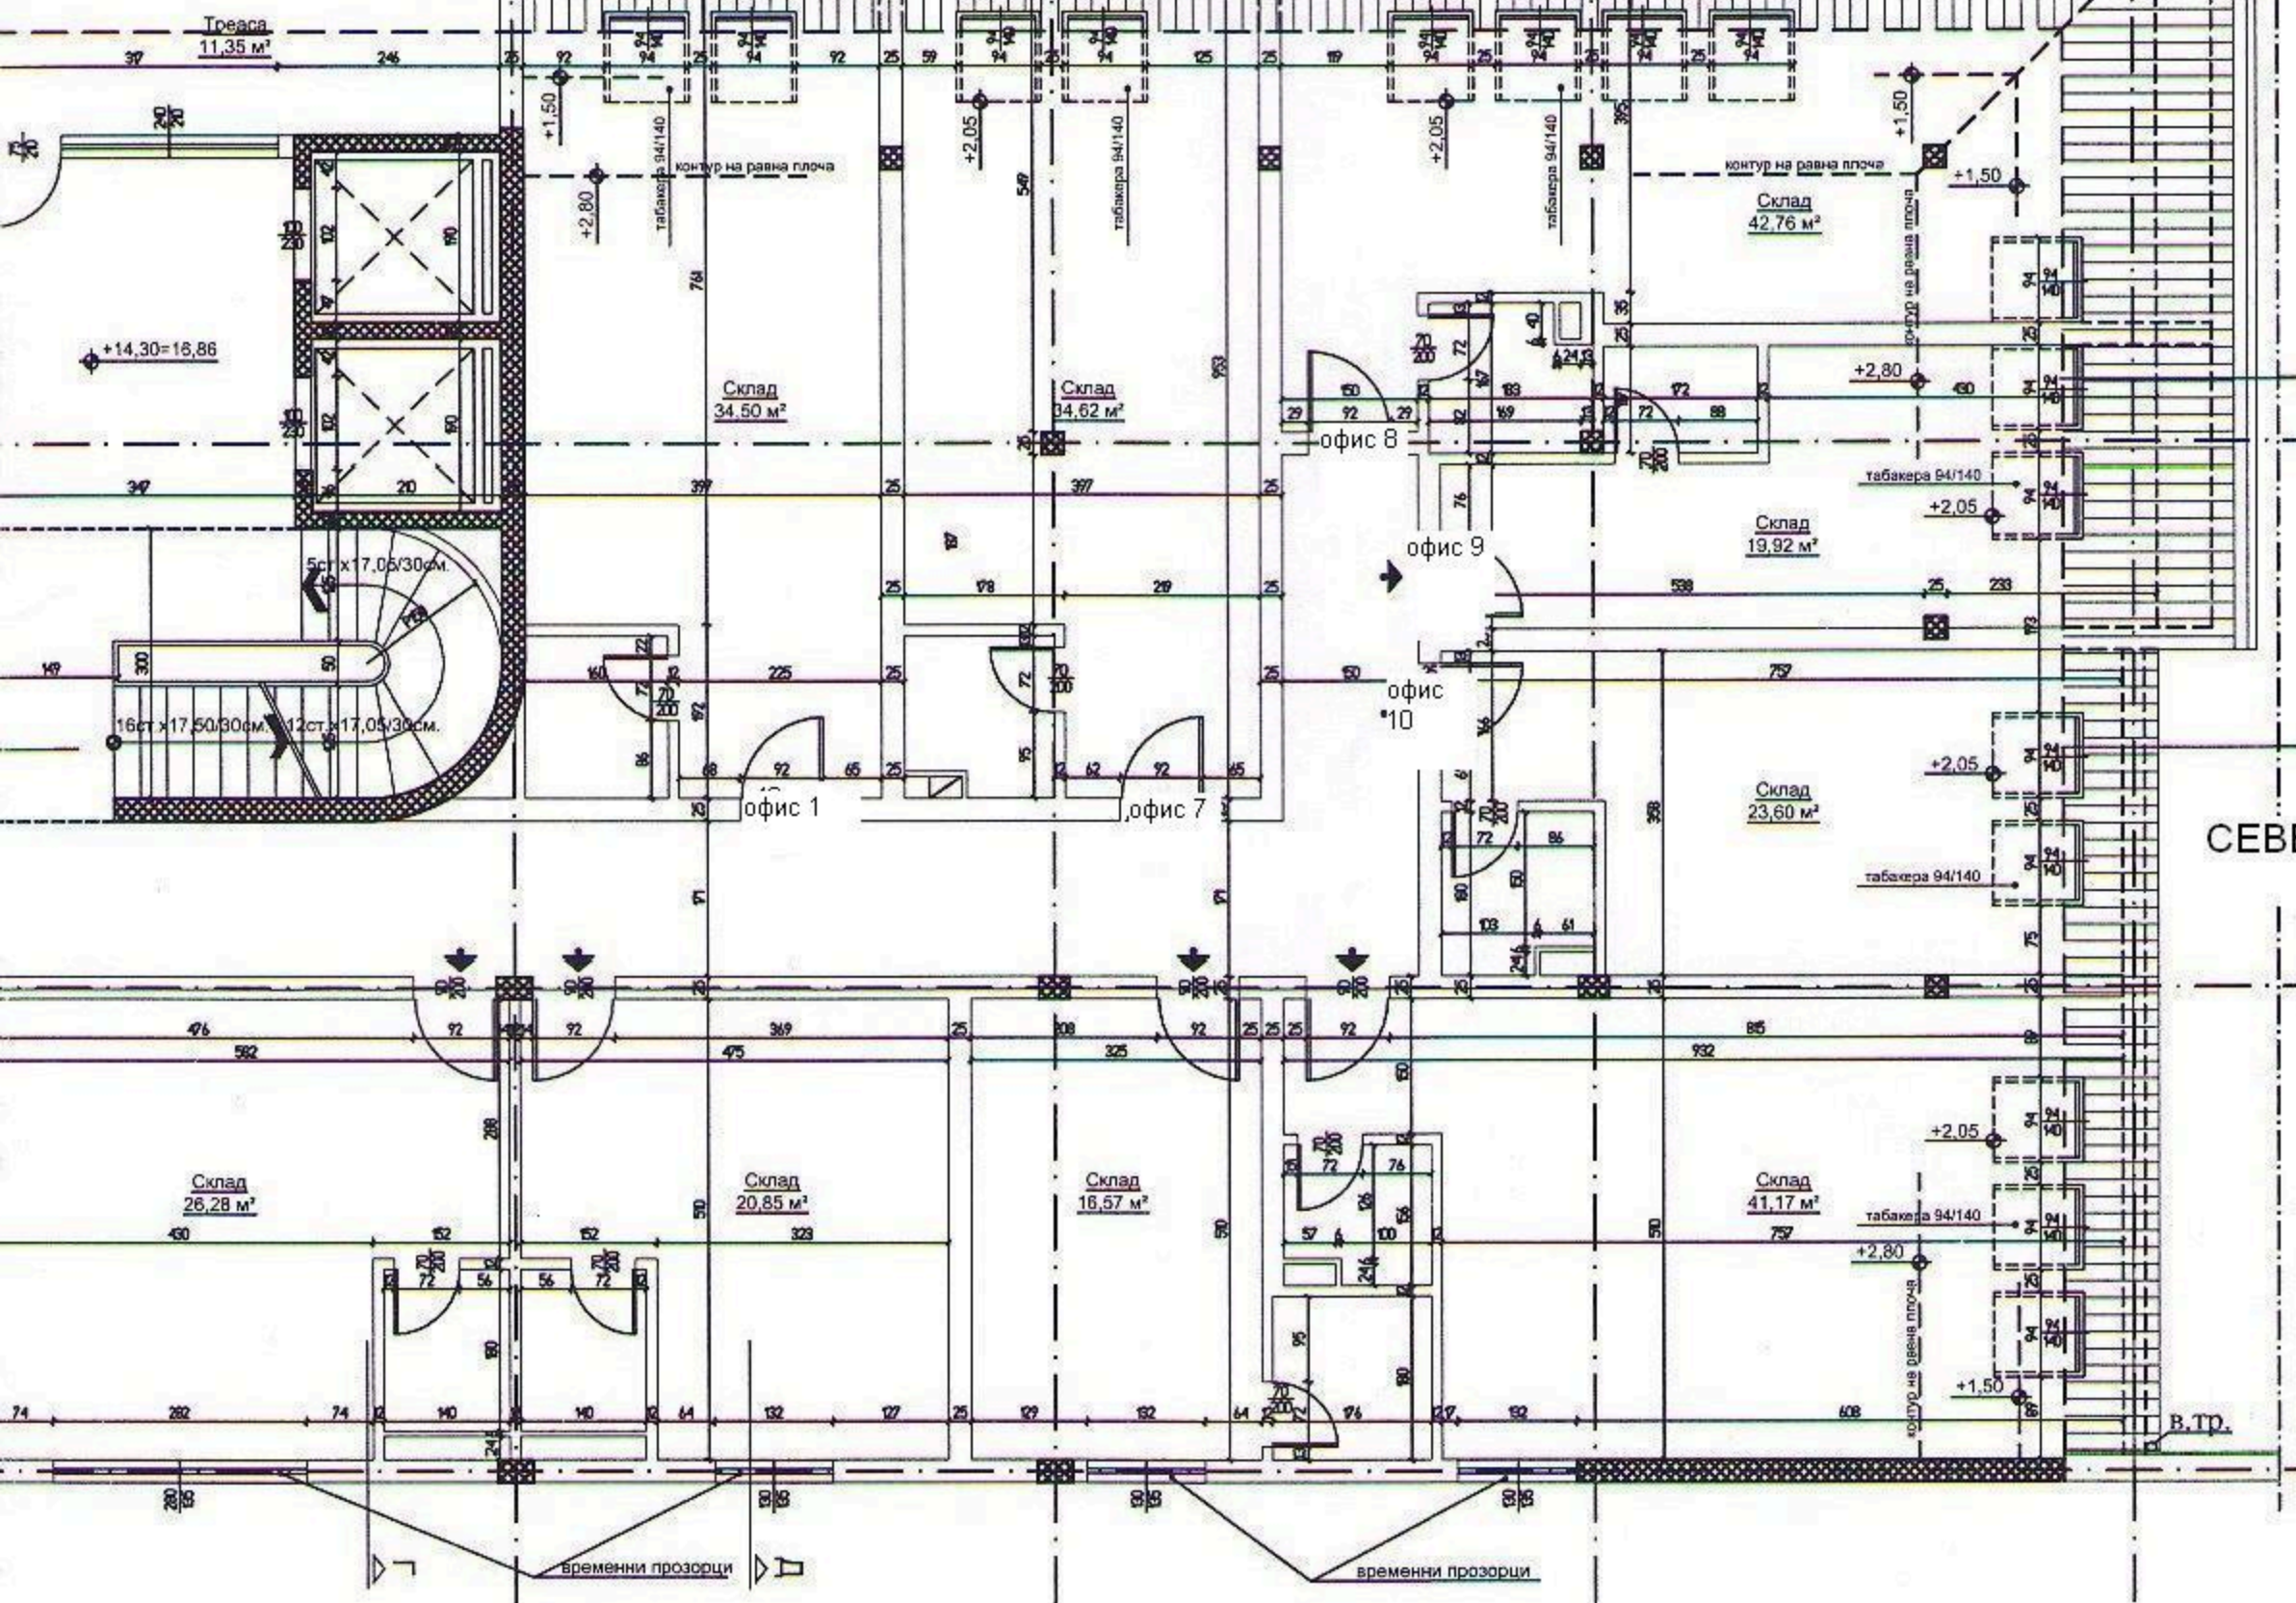

СЕВЕР

ИЗТОК

В.Тр.