
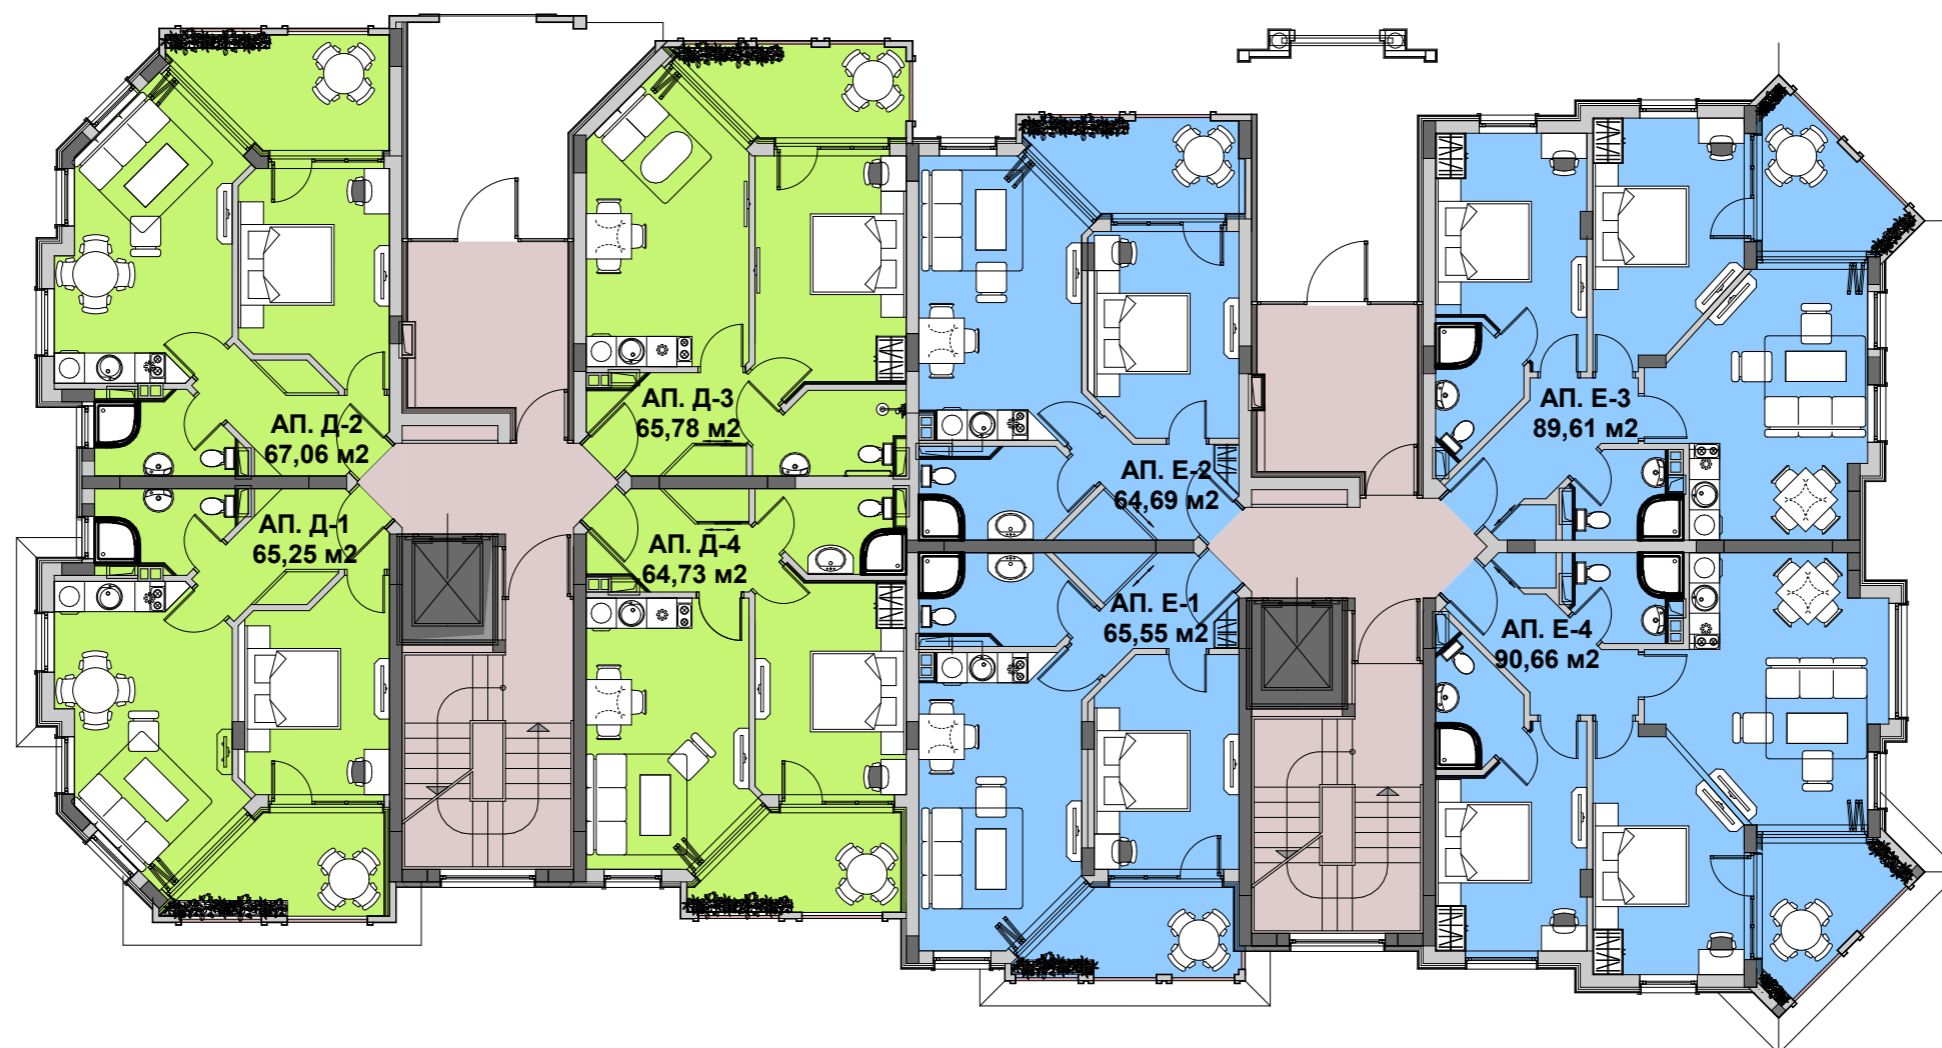


A3
M 1:150



ЖИЛИЩНИ СГРАДИ "Бургас Ризорт"

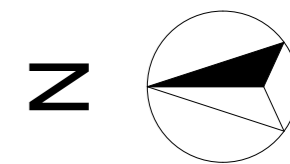

СЕКЦИИ "Д" И "Е"
РАЗПРЕДЕЛЕНИЕ НА 1-ви ЕТАЖ /ПАРТЕР/
ПЛАН КОТА ± 0,00
ПЛОЩ НА ЕТАЖА : СЕКЦИЯ "Д":288,40 м2,
СЕКЦИЯ "Е": 331,72 м2

A3
M 1:150



ЖИЛИЩНИ СГРАДИ "Бургас Ризорт "

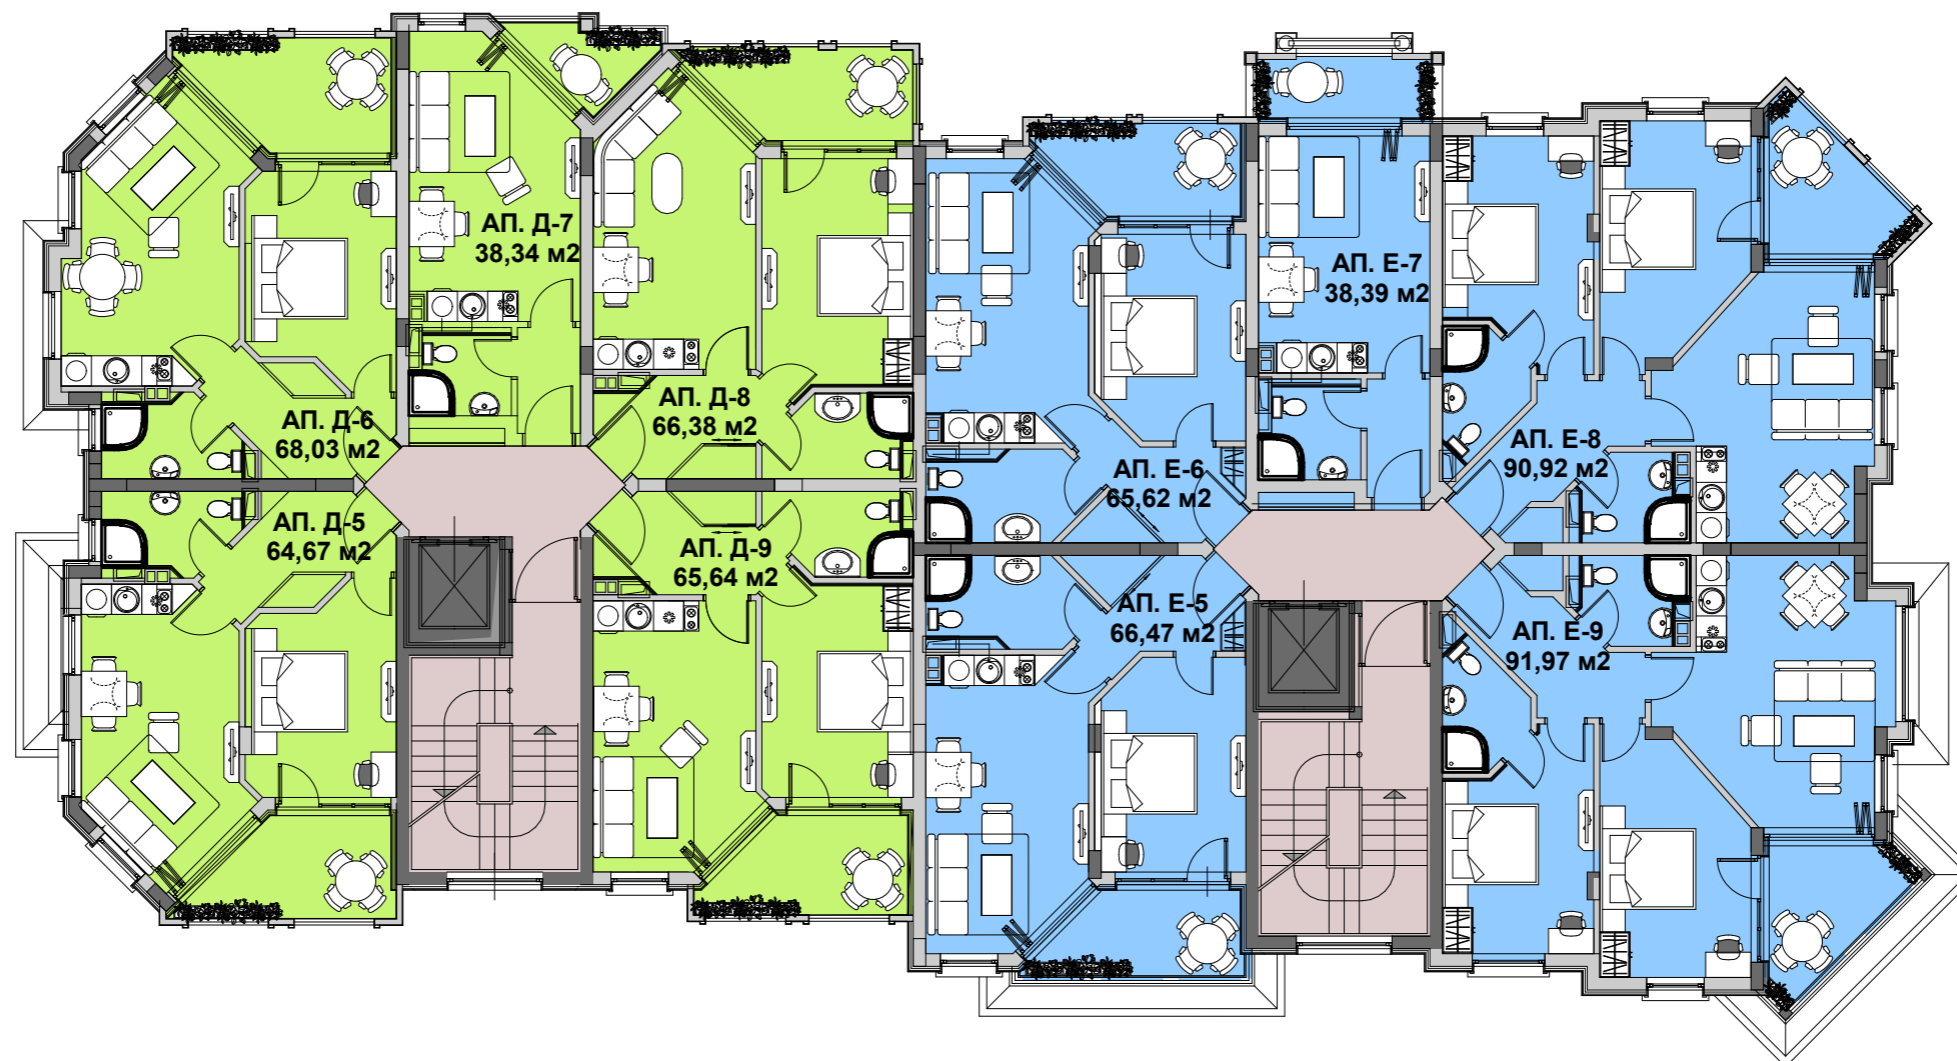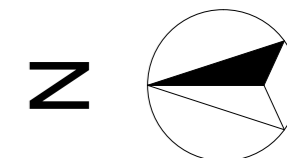

СЕКЦИИ "Д" И "Е"
РАЗПРЕДЕЛЕНИЕ НА 2-ри ЕТАЖ
ПЛАН КОТА +2,90
ПЛОЩ НА ЕТАЖА : СЕКЦИЯ "Д":288,85 м2,
СЕКЦИЯ "Е": 331,73 м2

A3
M 1:150



ЖИЛИЩНИ СГРАДИ "Бургас Ризорт"

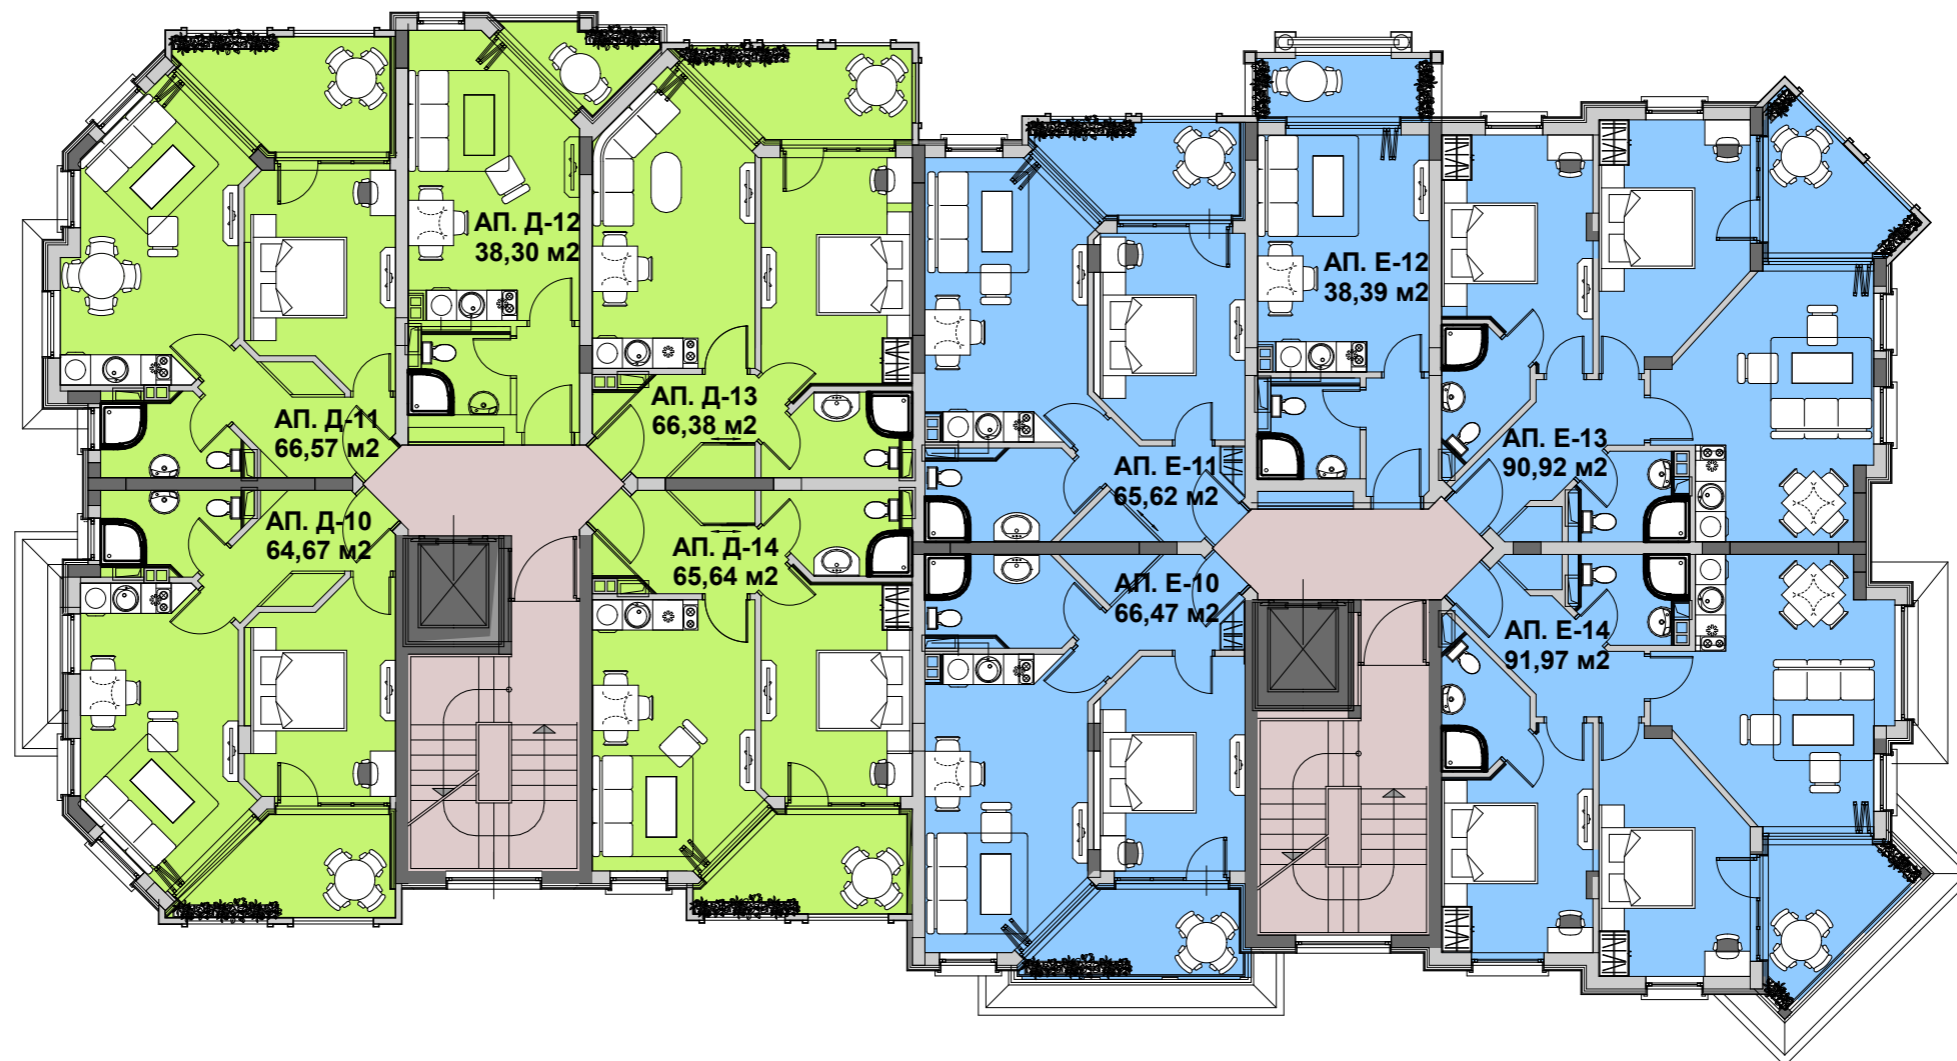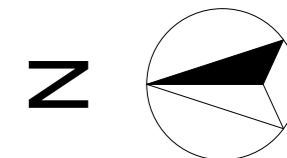

СЕКЦИИ "Д" И "Е"
РАЗПРЕДЕЛЕНИЕ НА 2-ри ЕТАЖ
ПЛАН КОТА +5,80
ПЛОЩ НА ЕТАЖА : СЕКЦИЯ "Д":287,59 м2,
СЕКЦИЯ "Е": 331,73 м2, СЕКЦИЯ

A3
M 1:150

ЖИЛИЩНИ СГРАДИ "Бургас Ризорт"

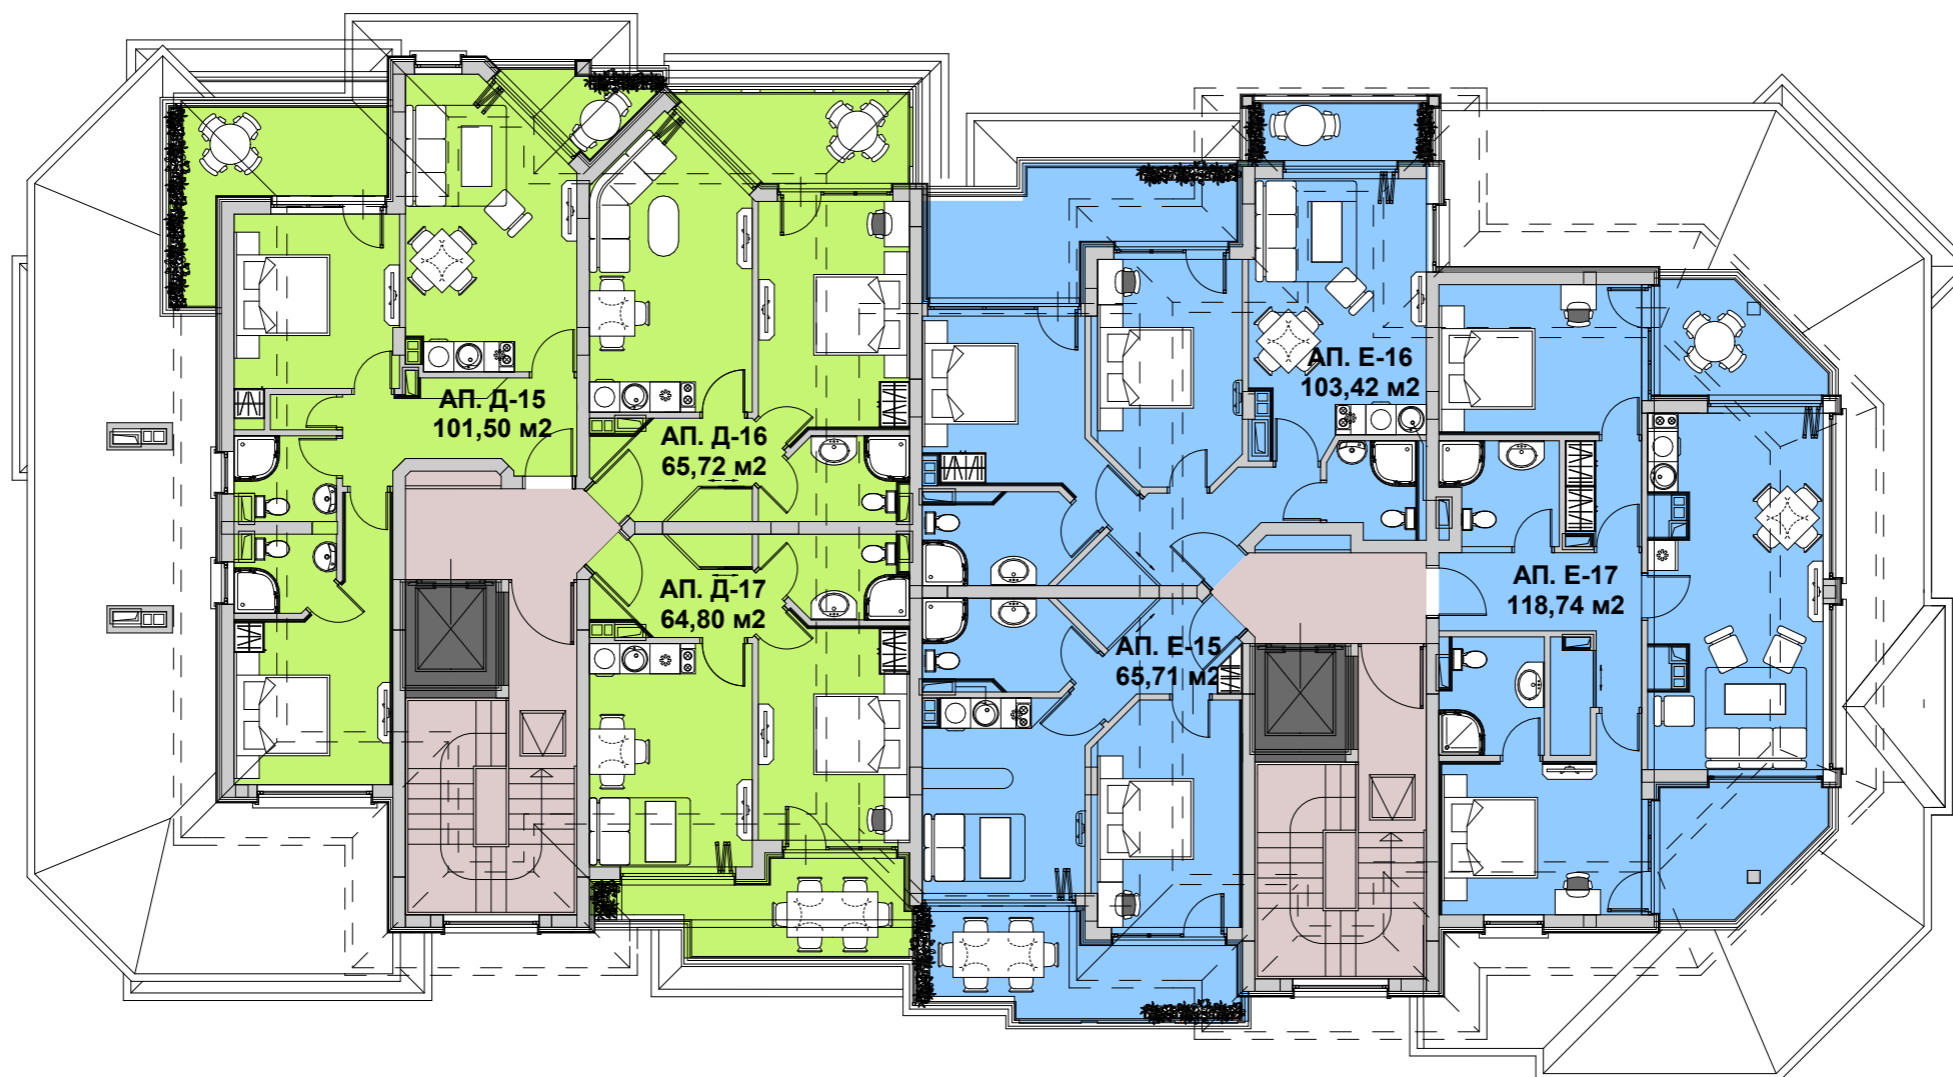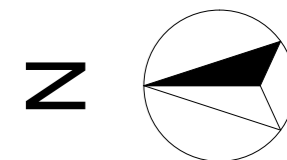

СЕКЦИИ "Д" И "Е"
РАЗПРЕДЕЛЕНИЕ НА 4-ти ЕТАЖ
ПЛАН КОТА +8,70
ПЛОЩ НА ЕТАЖА : СЕКЦИЯ "Д":230,82 м2,
СЕКЦИЯ "Е": 277,47 м2